


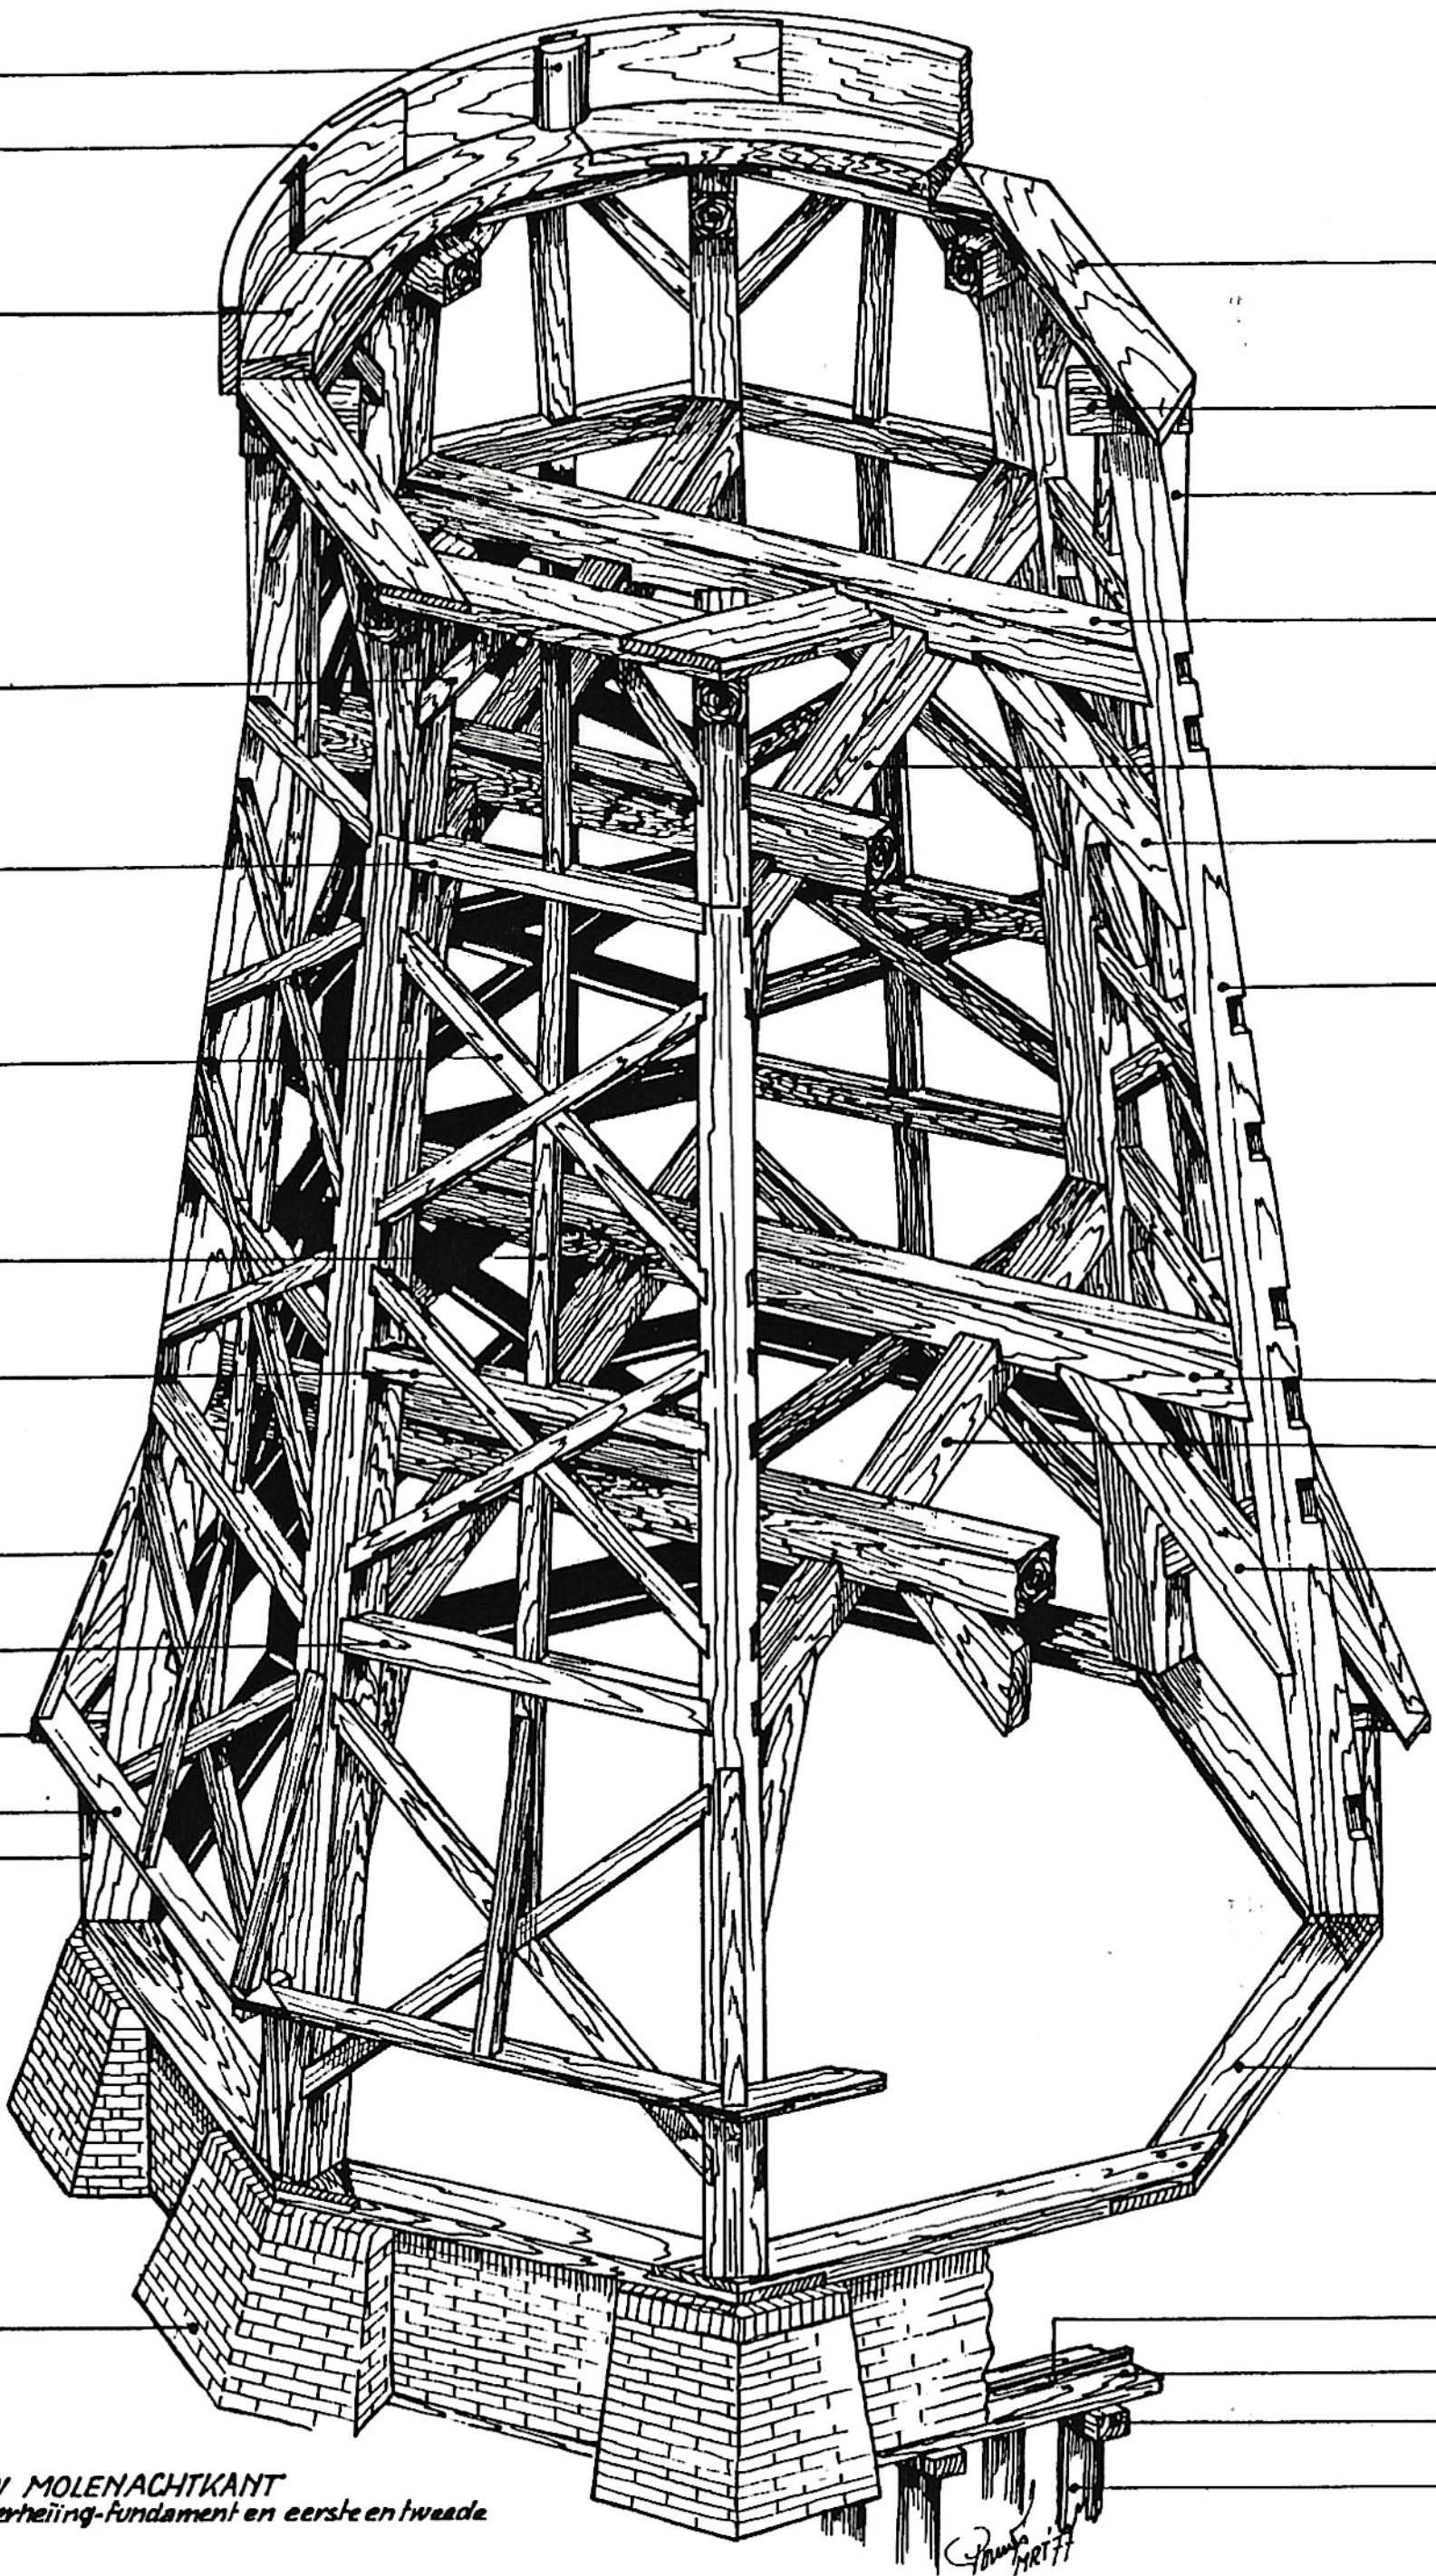

OPBOUW MOLENACHTKANT  
met onderheijig-fundament en eerste en tweede  
bintlaag.