


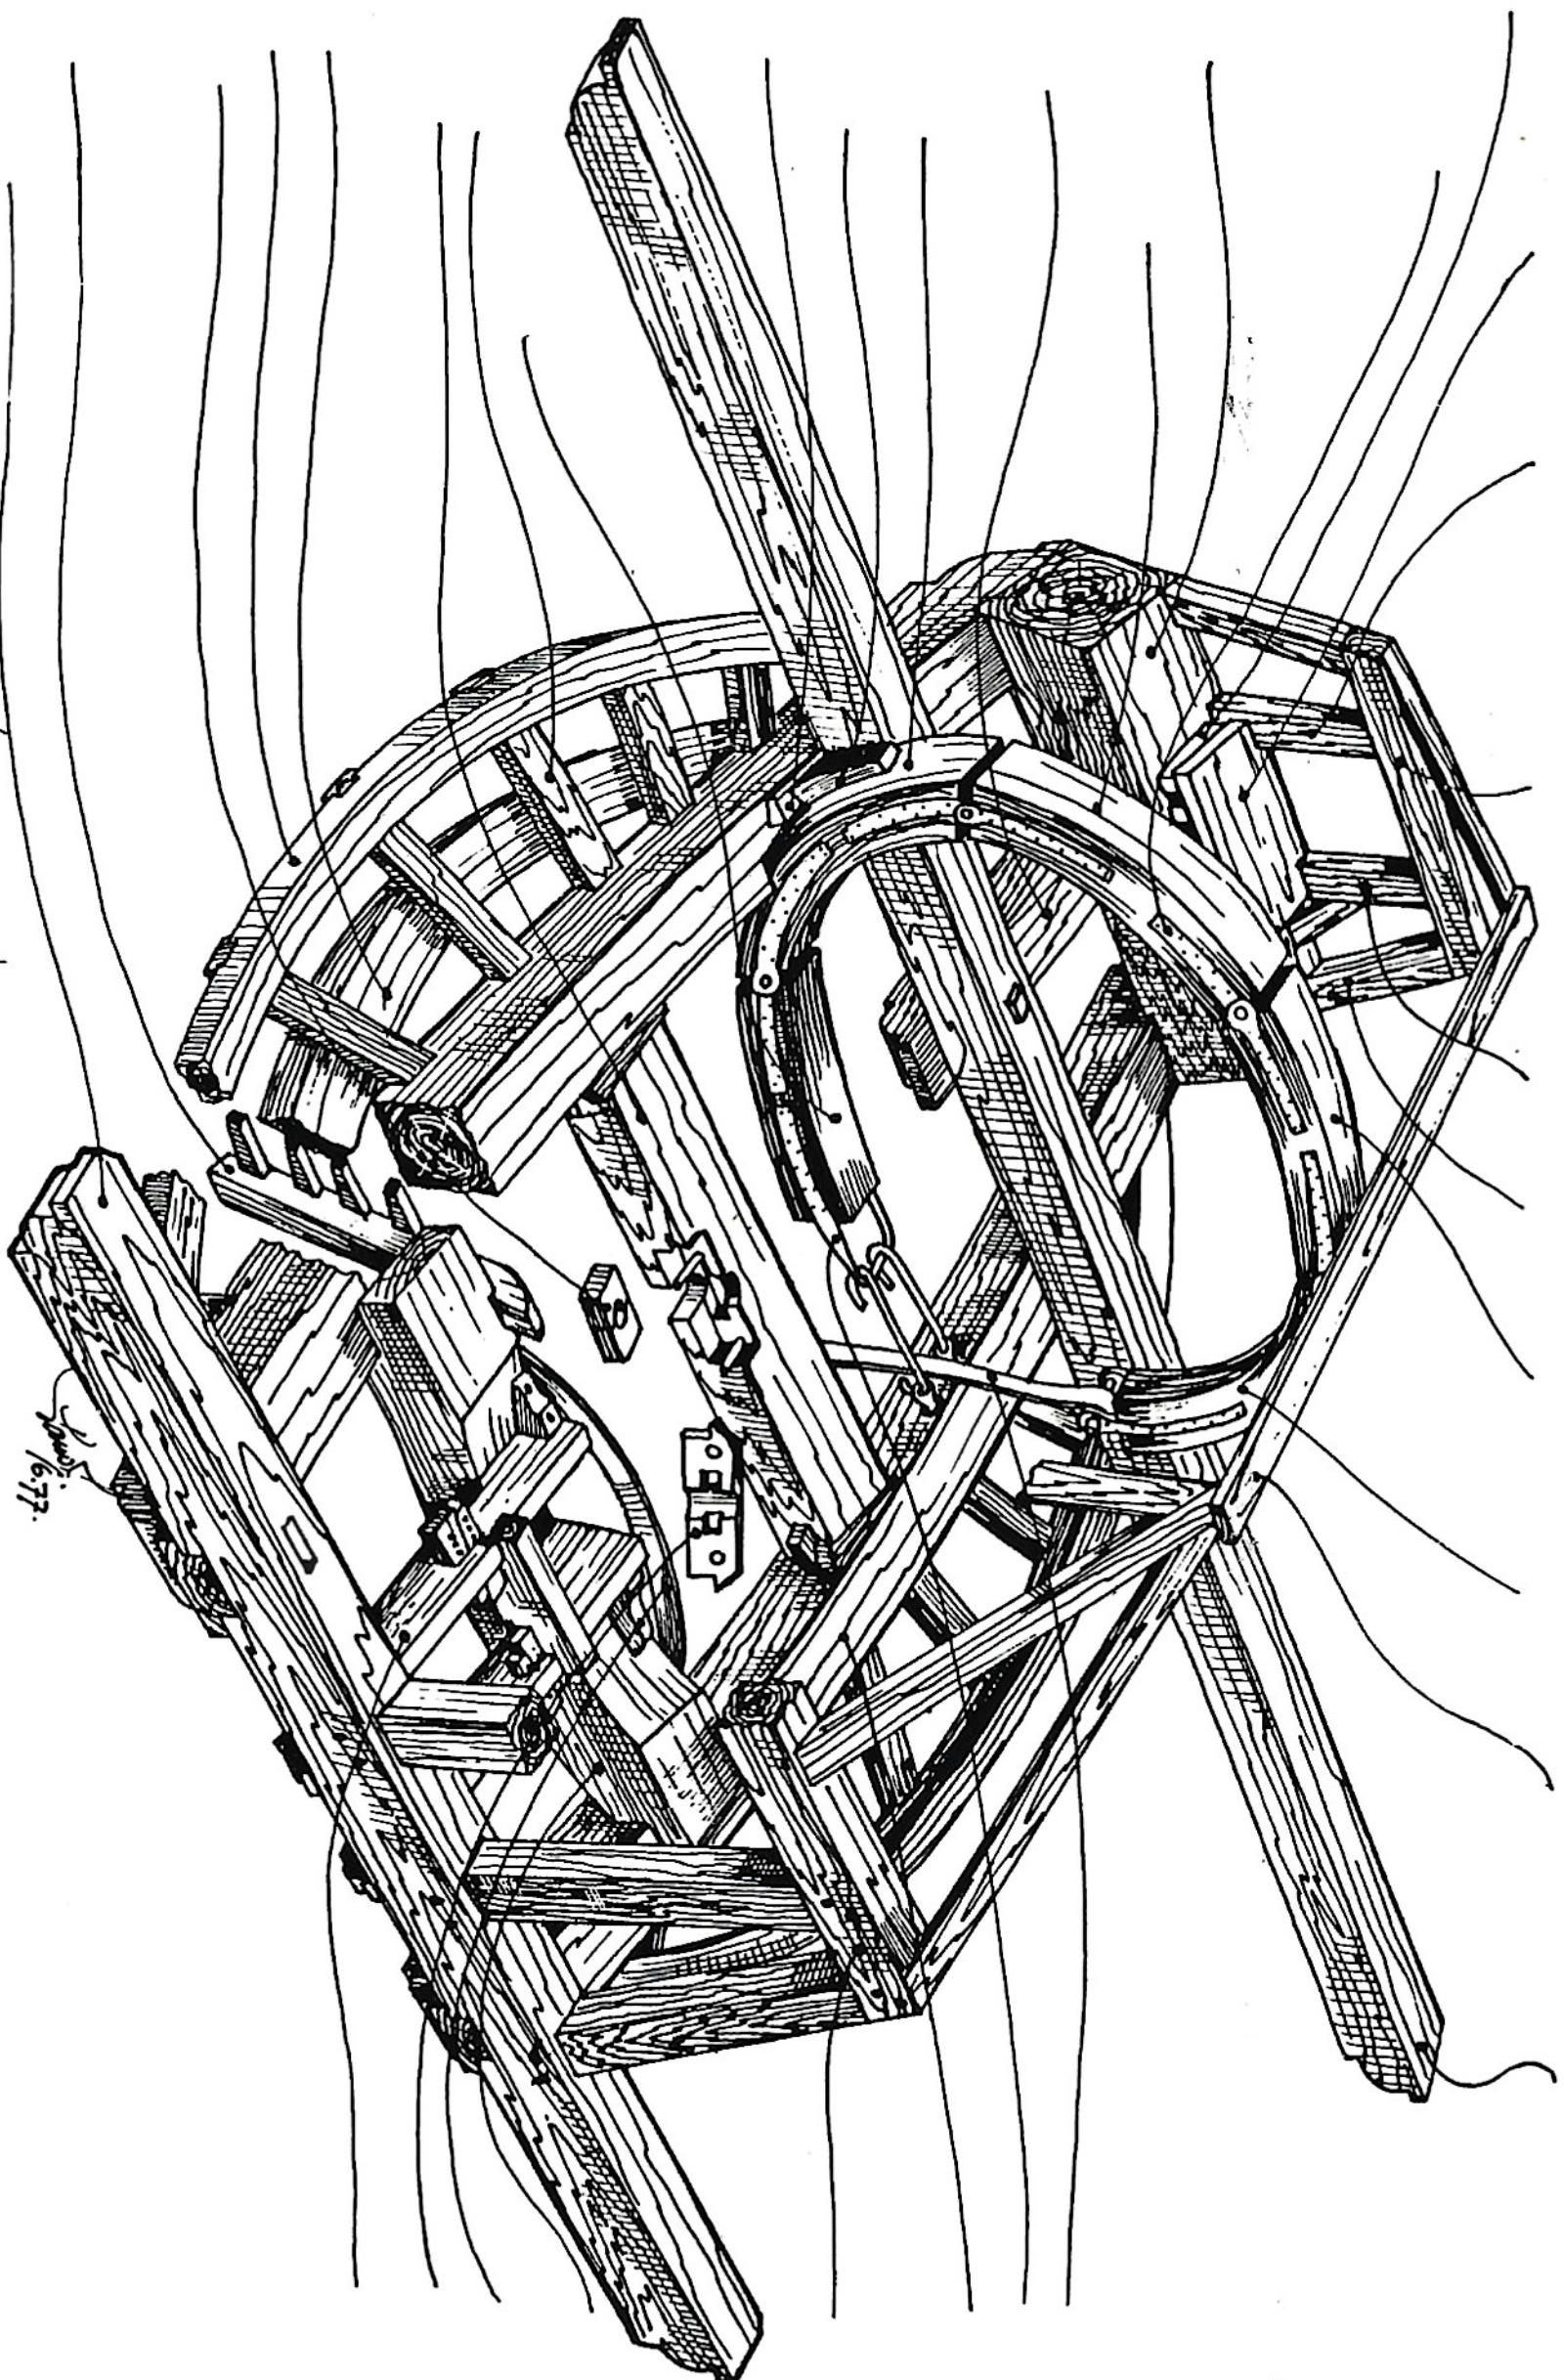

CONSTRUCTIE VAN DE MOLENKAP
MET VLAAMSEVANG